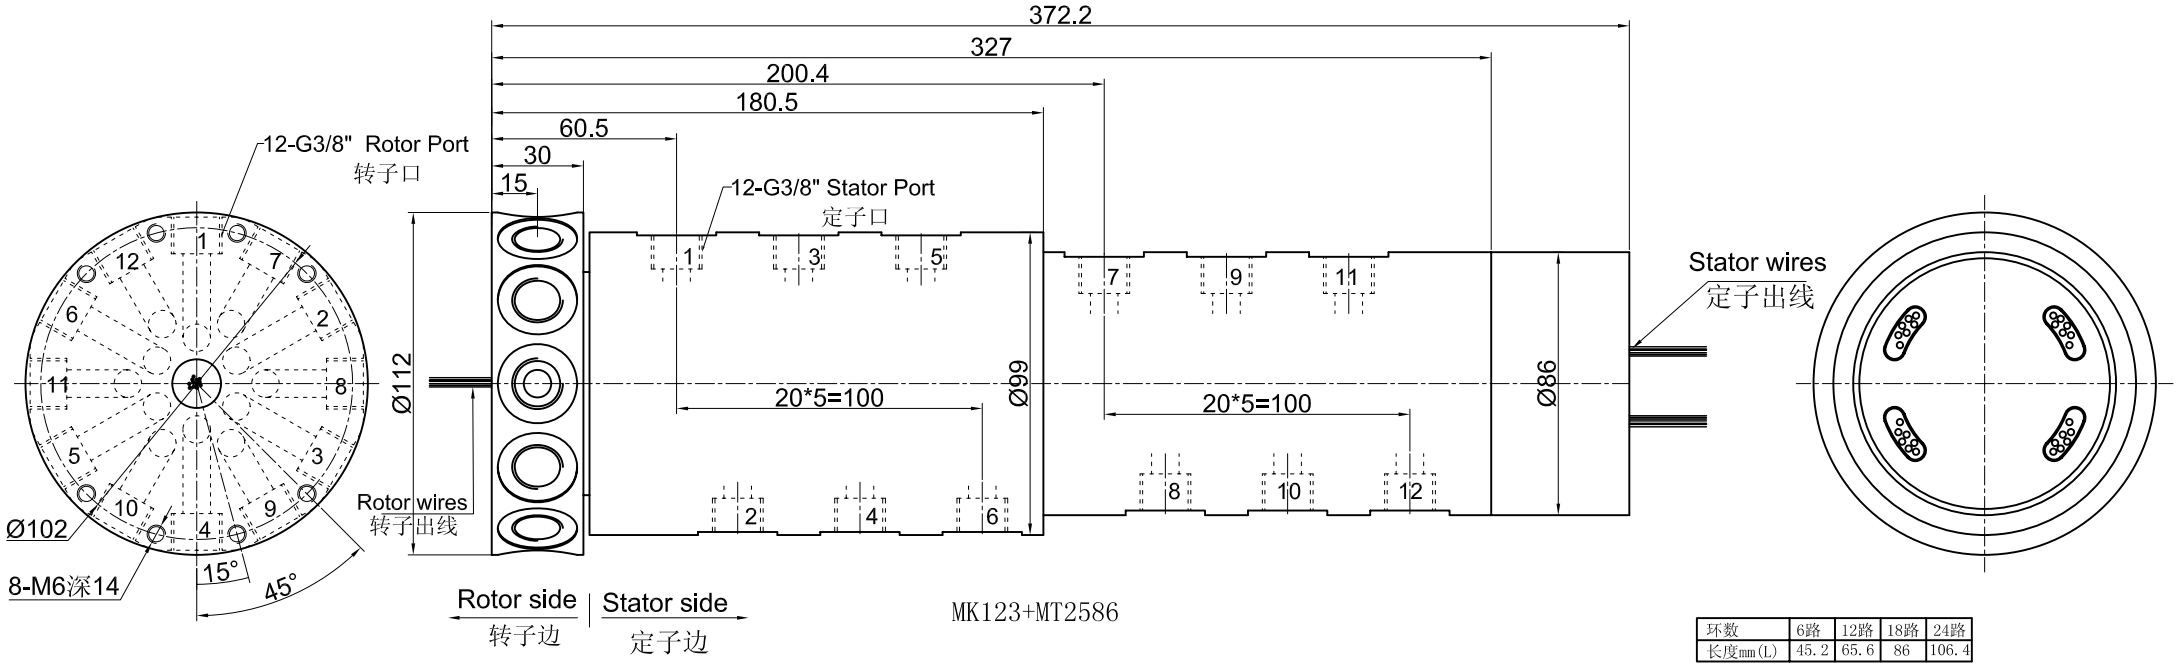

环数	6路	12路	18路	24路
长度mm(L)	45.2	65.6	86	106.4